
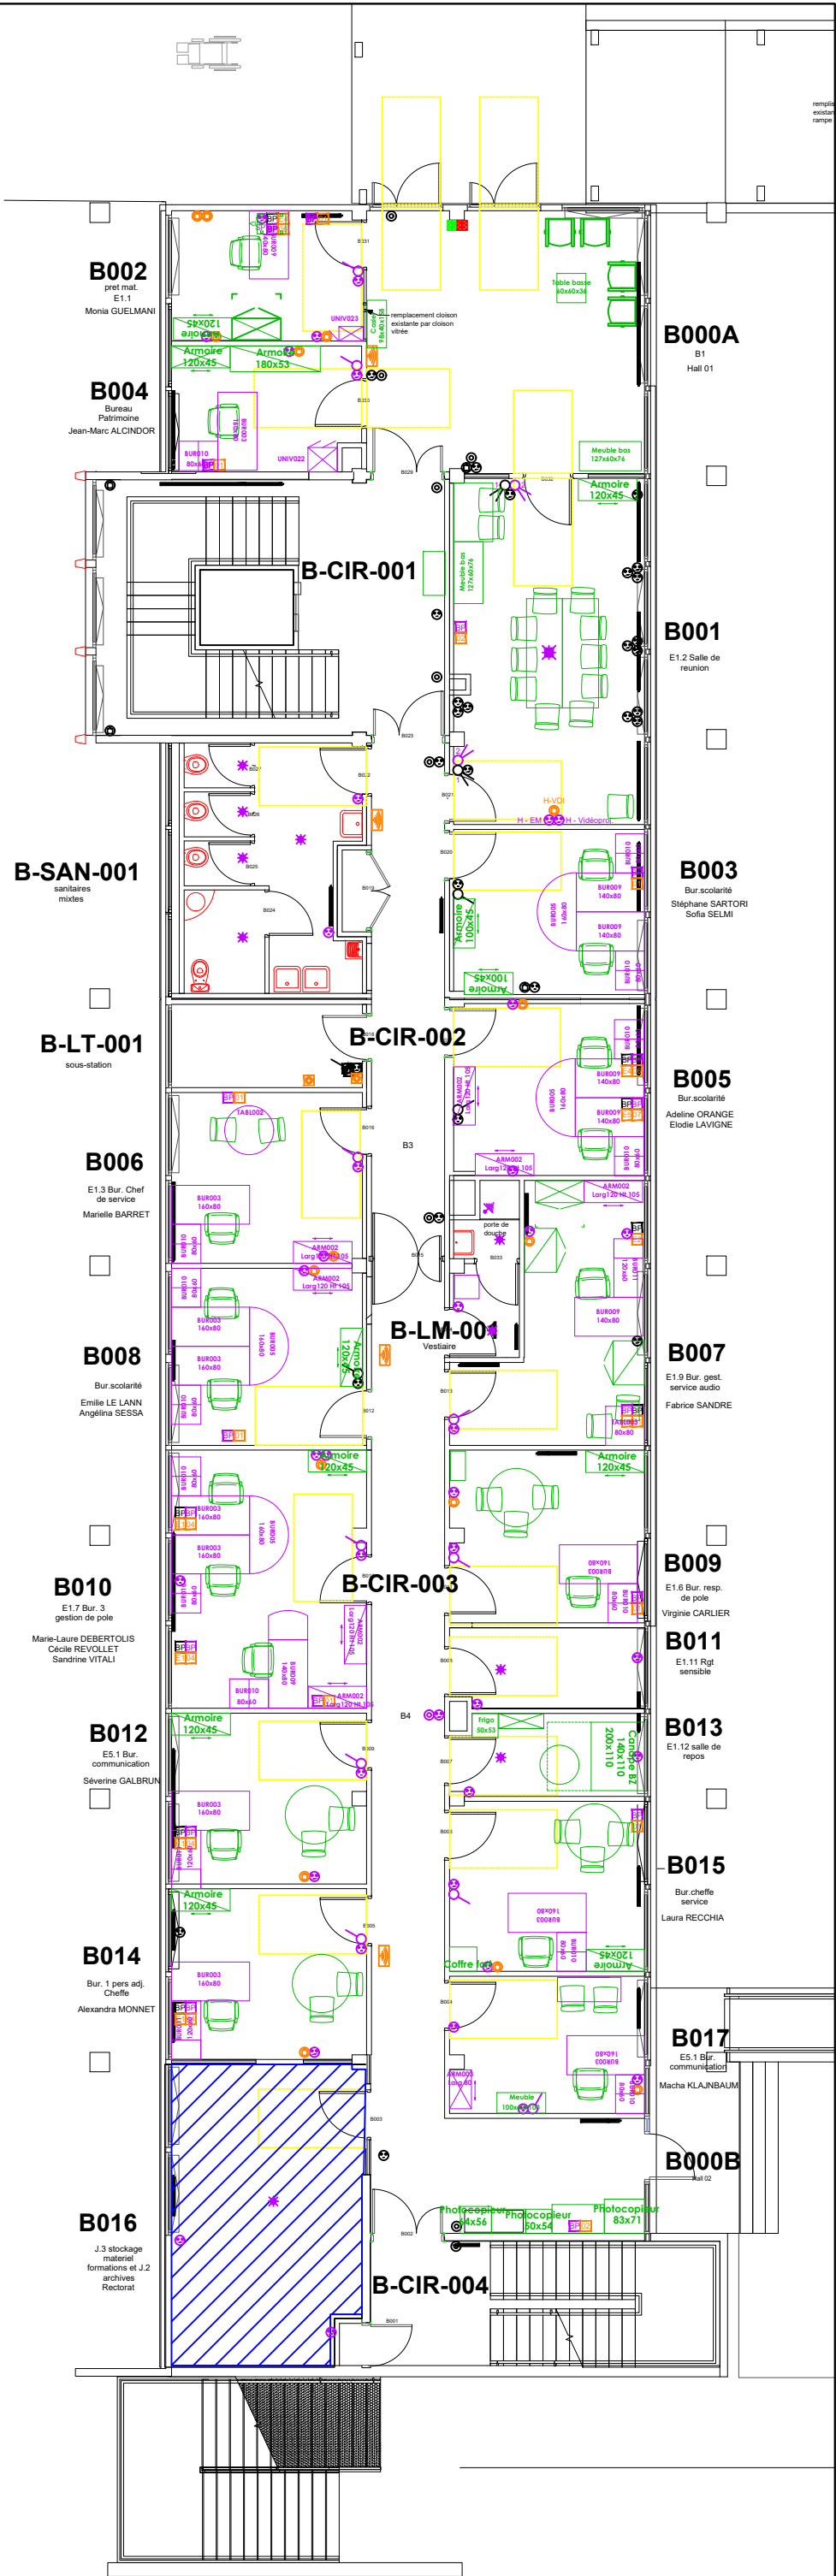
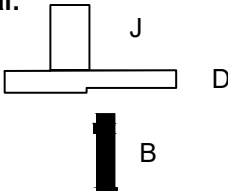


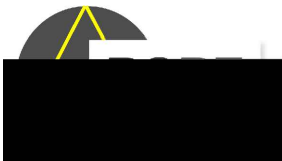

Société:		Projet:	
		DEMENAGEMENT INSPE / BERGES	
Bâtiment et niveau:		Plan général:	
B RDC			
		AMO équipement mobilier T. 0478205887 - email : rore@rore.fr www.rore.fr	
Date:	Désignation:	Echelle:	
02.05.2022	Proposition d'implantation mobiliers	1:1	
LEGENDE IMPLANTATION MOBILIER:			
Équipement ou agencement fourni par le chantier			
Équipement existant récupéré			
Équipement neuf issu de marchés			
Équipement dont limites de prestation à vérifier (fourni parqui: TX? Equipts? Autre?)			