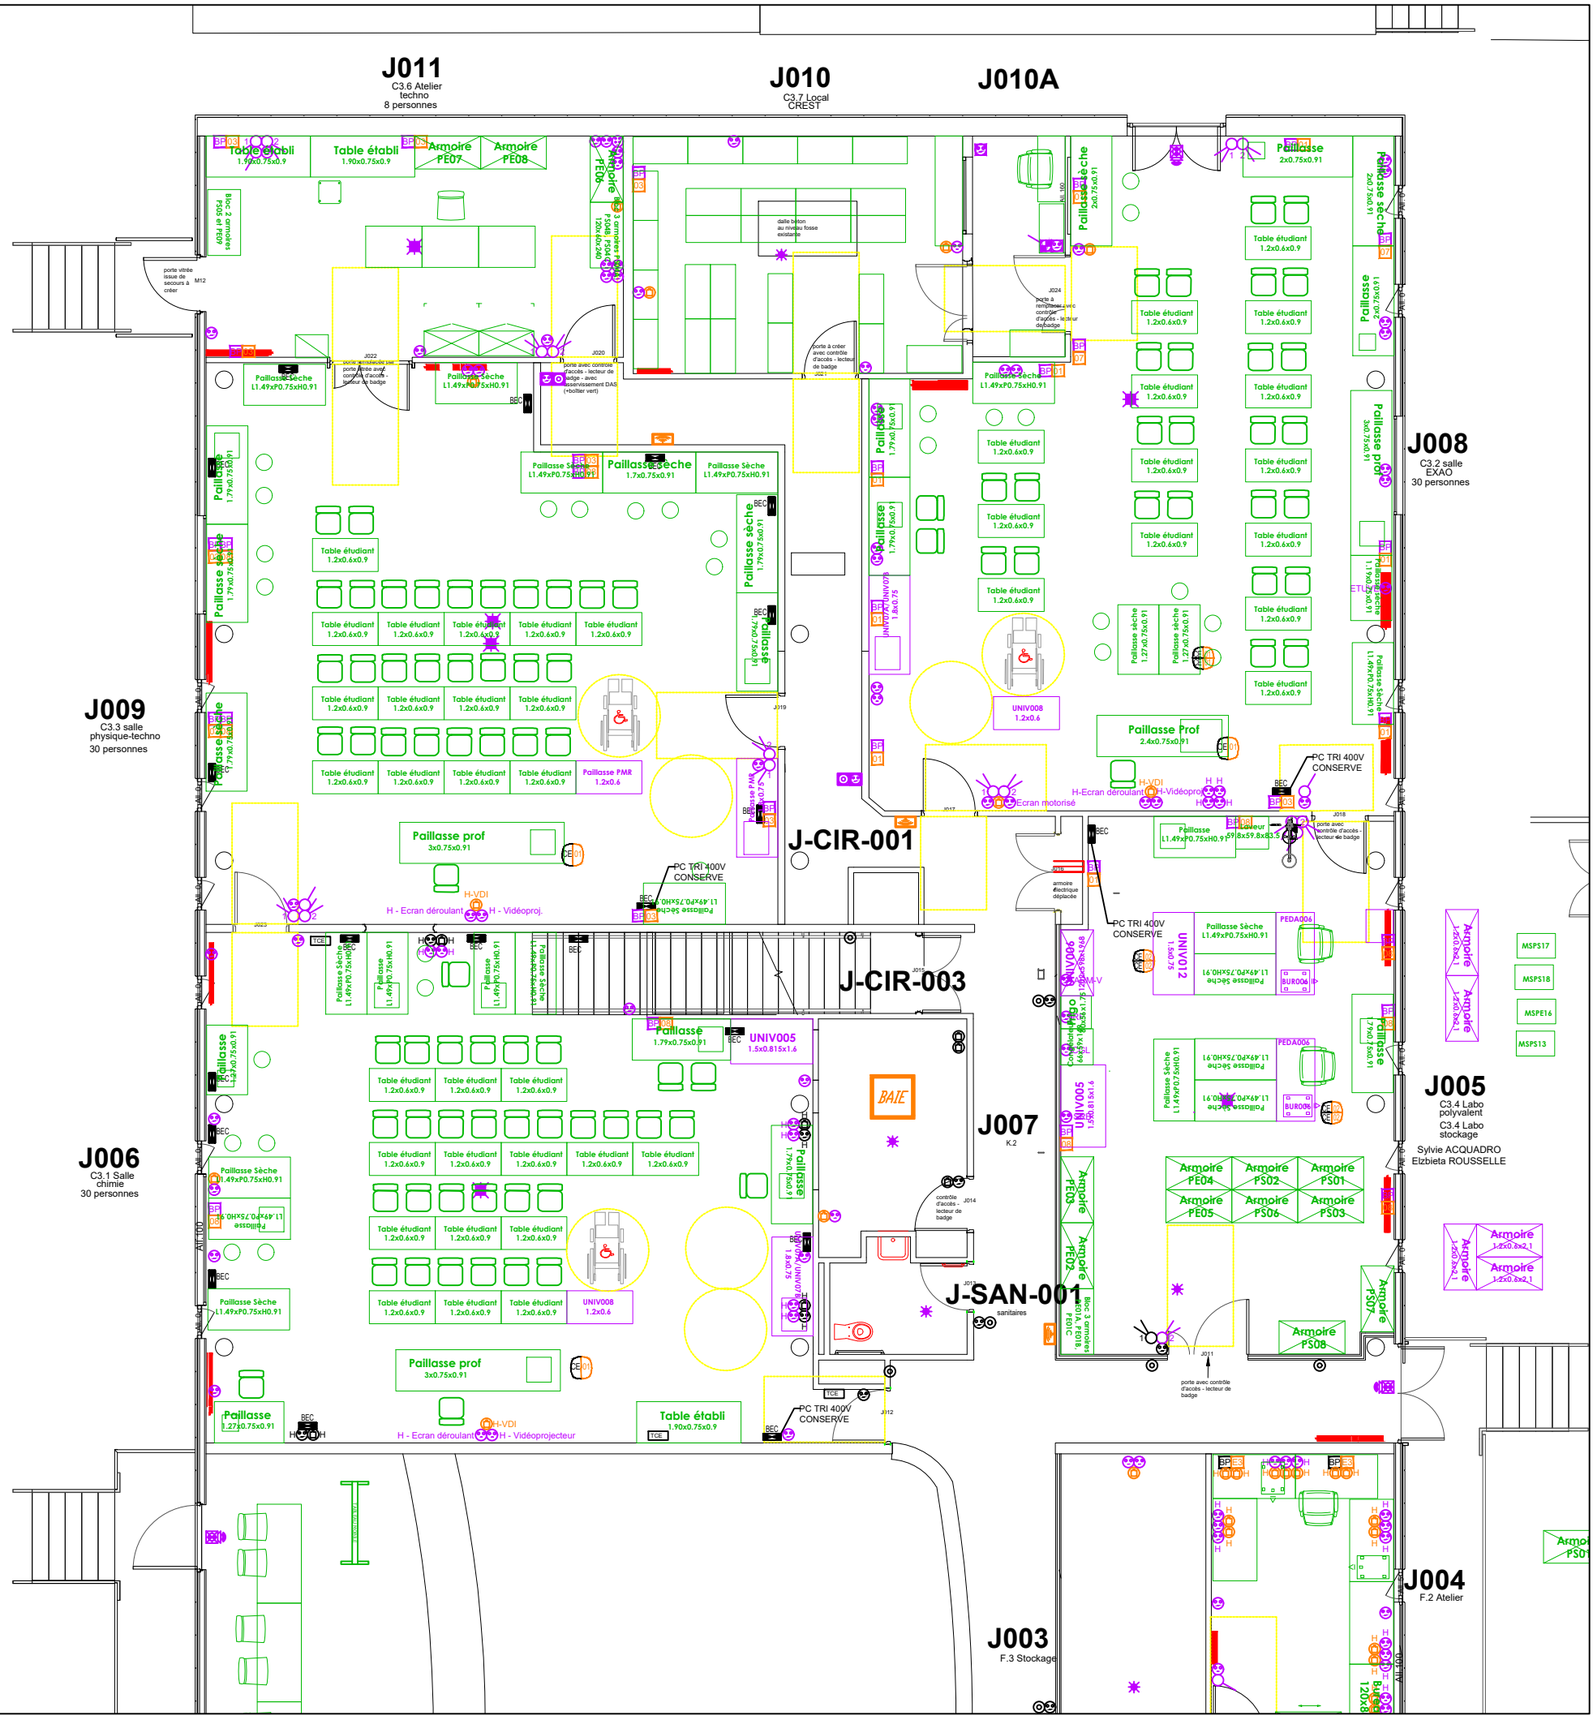

Société:

UGA Université Grenoble Alpes

Projet:

DEMENAGEMENT
INSPE
/
BERGES

Bâtiment et niveau:

J

RDC

Plan général:

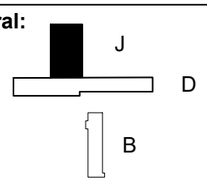

[redacted]

AMO équipement mobilier

T. 0478205887 - email : rore@rore.fr
www.rore.fr

Date:	Désignation:	Echelle:
02.05.2022	Proposition d'implantation mobiliers	1:1

LEGENDE IMPLANTATION MOBILIER:

Equipement ou agencement fourni par le chantier
Equipement existant récupéré
Equipement neuf issu de marchés
Equipement dont limites de prestation à vérifier (fourni parqui: TX? Equipts? Autre?)