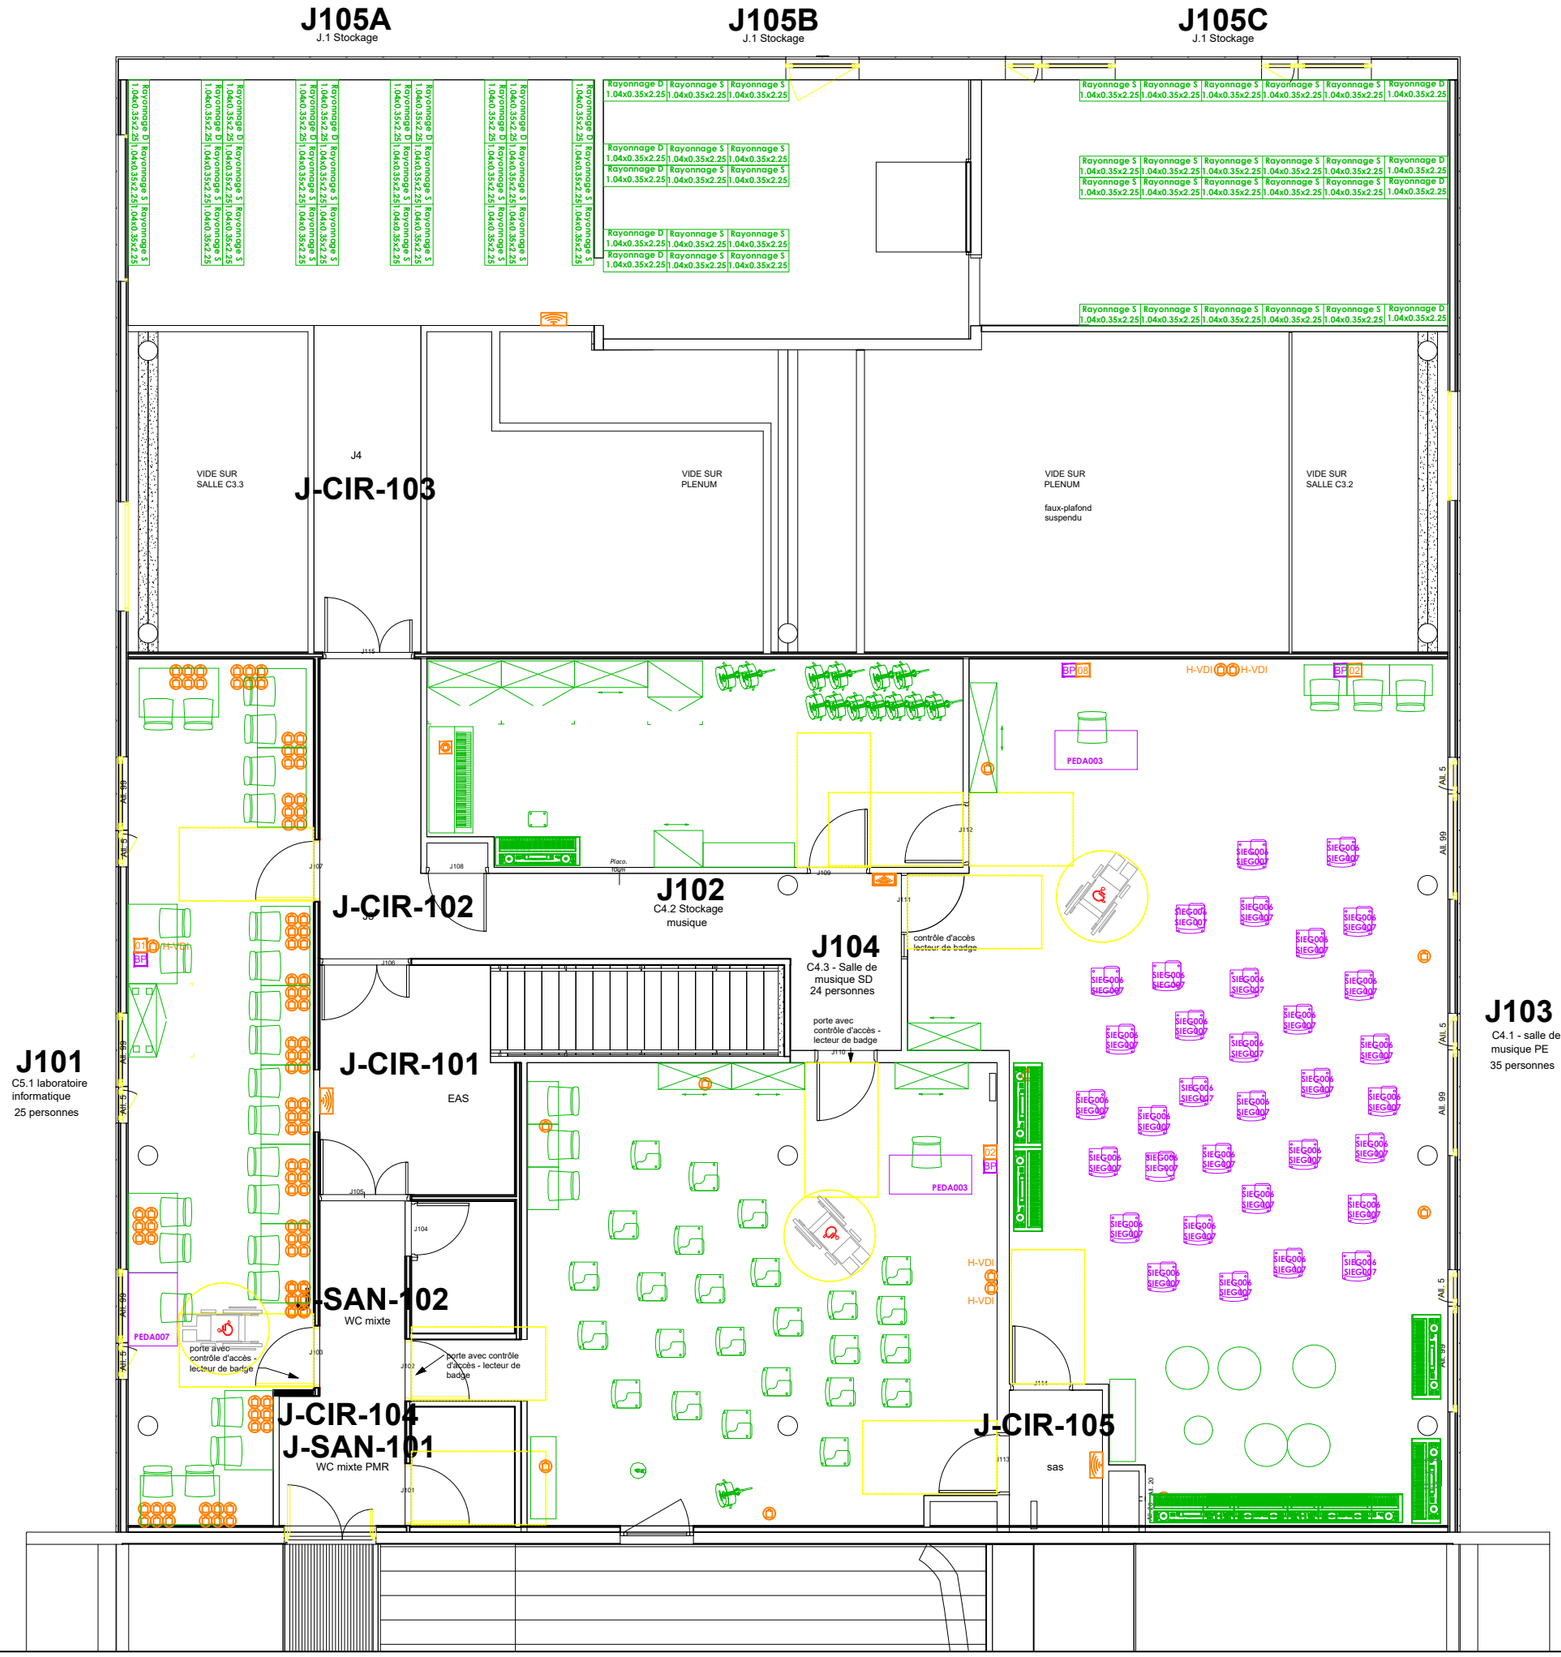

Société:	Projet:
UGA Université Grenoble Alpes	DEMENAGEMENT INSPE / BERGES
Bâtiment et niveau: J R+1	**Plan général:** J D B
RORE	***AMO équipement mobilier*** T. 0478205887 - email : rore@rore.fr www.rore.fr

Date:	Désignation:	Echelle:
02.05.2022	Proposition d'implantation mobiliers	1:1

LEGENDE IMPLANTATION MOBILIER:

Equipement ou agencement fourni par le chantier
Equipement existant récupéré
Equipement neuf issu de marchés
Equipement dont limites de prestation à vérifier (fourni parqui: TX? Equipts? Autre?)