
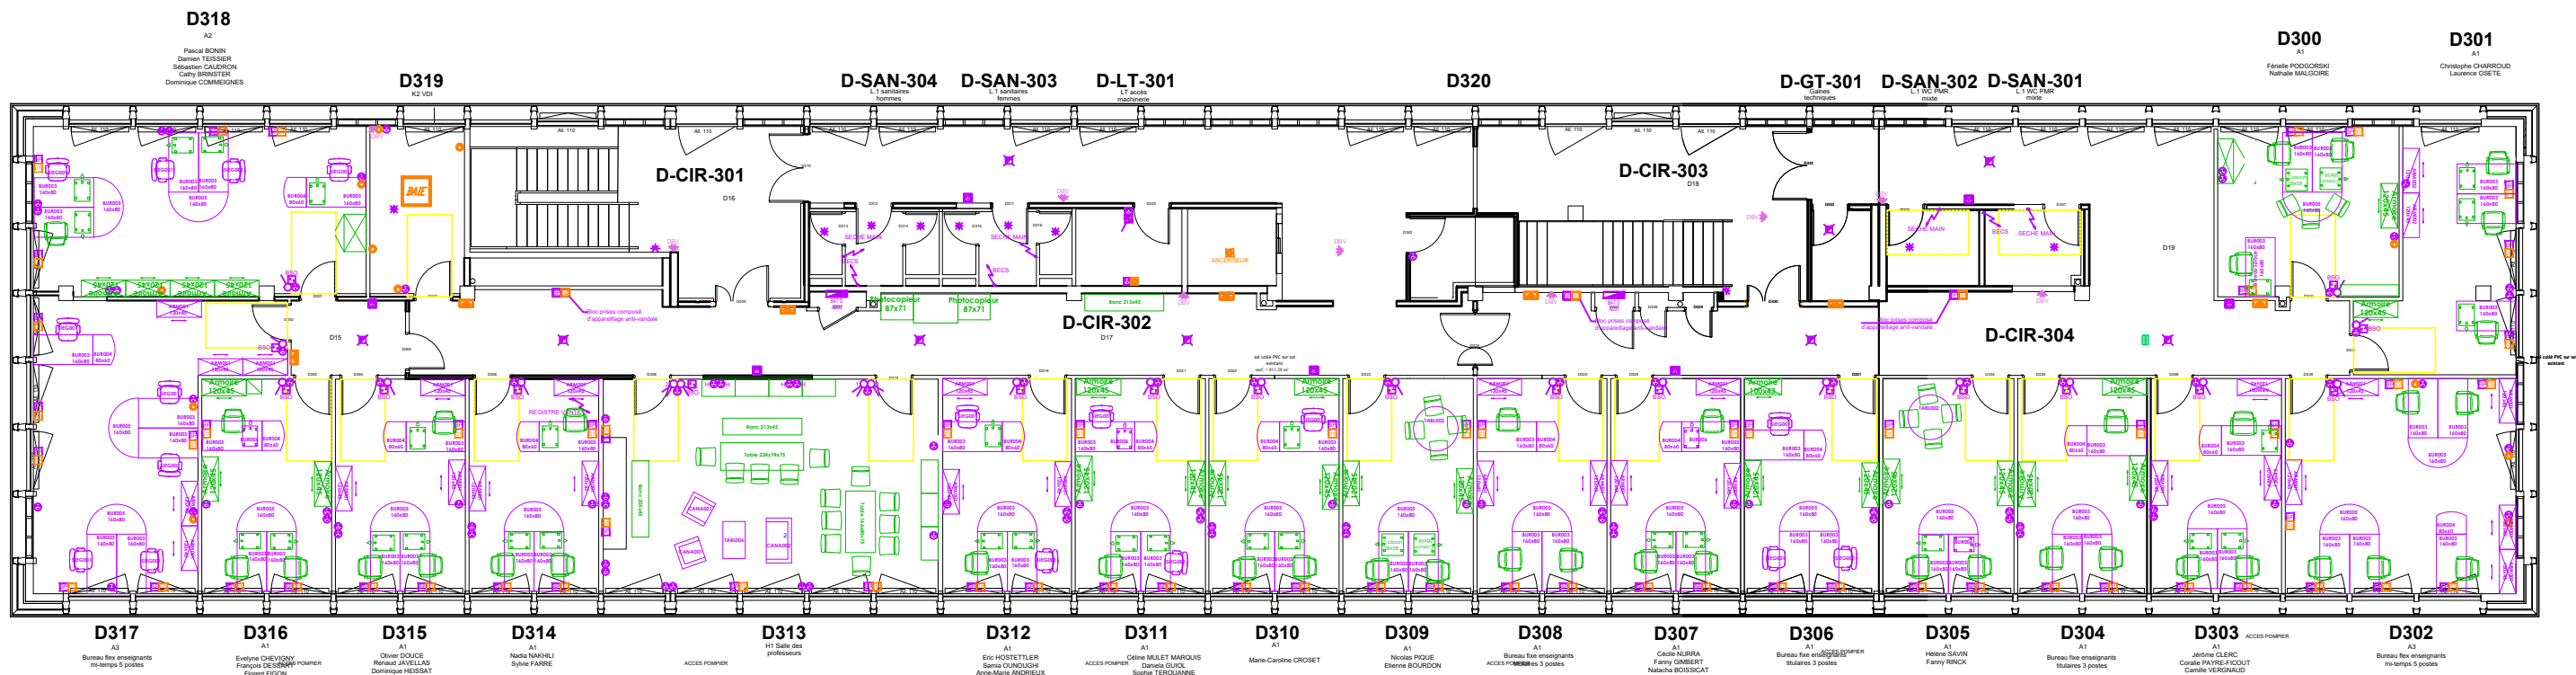


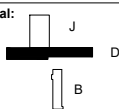

Société:		Projet:	
 Université Grenoble Alpes		DEMENAGEMENT INSPE BERGES	
Bâtiment et niveau:		Plan général:	
D R+3			
		AMO équipement mobilier T. 0478205887 - email : rore@rore.fr www.rore.fr	
Date:	Désignation:	Echelle:	
02.05.2022	Proposition d'implantation mobiliers	1:1	
LEGENDE IMPLANTATION MOBILIER:  Équipement ou agencement fourni par le chantier  Équipement existant récupéré  Équipement neuf issu de marchés  Équipement dont limites de prestation à vérifier (fourni par qui? Équipé? Autre?)			